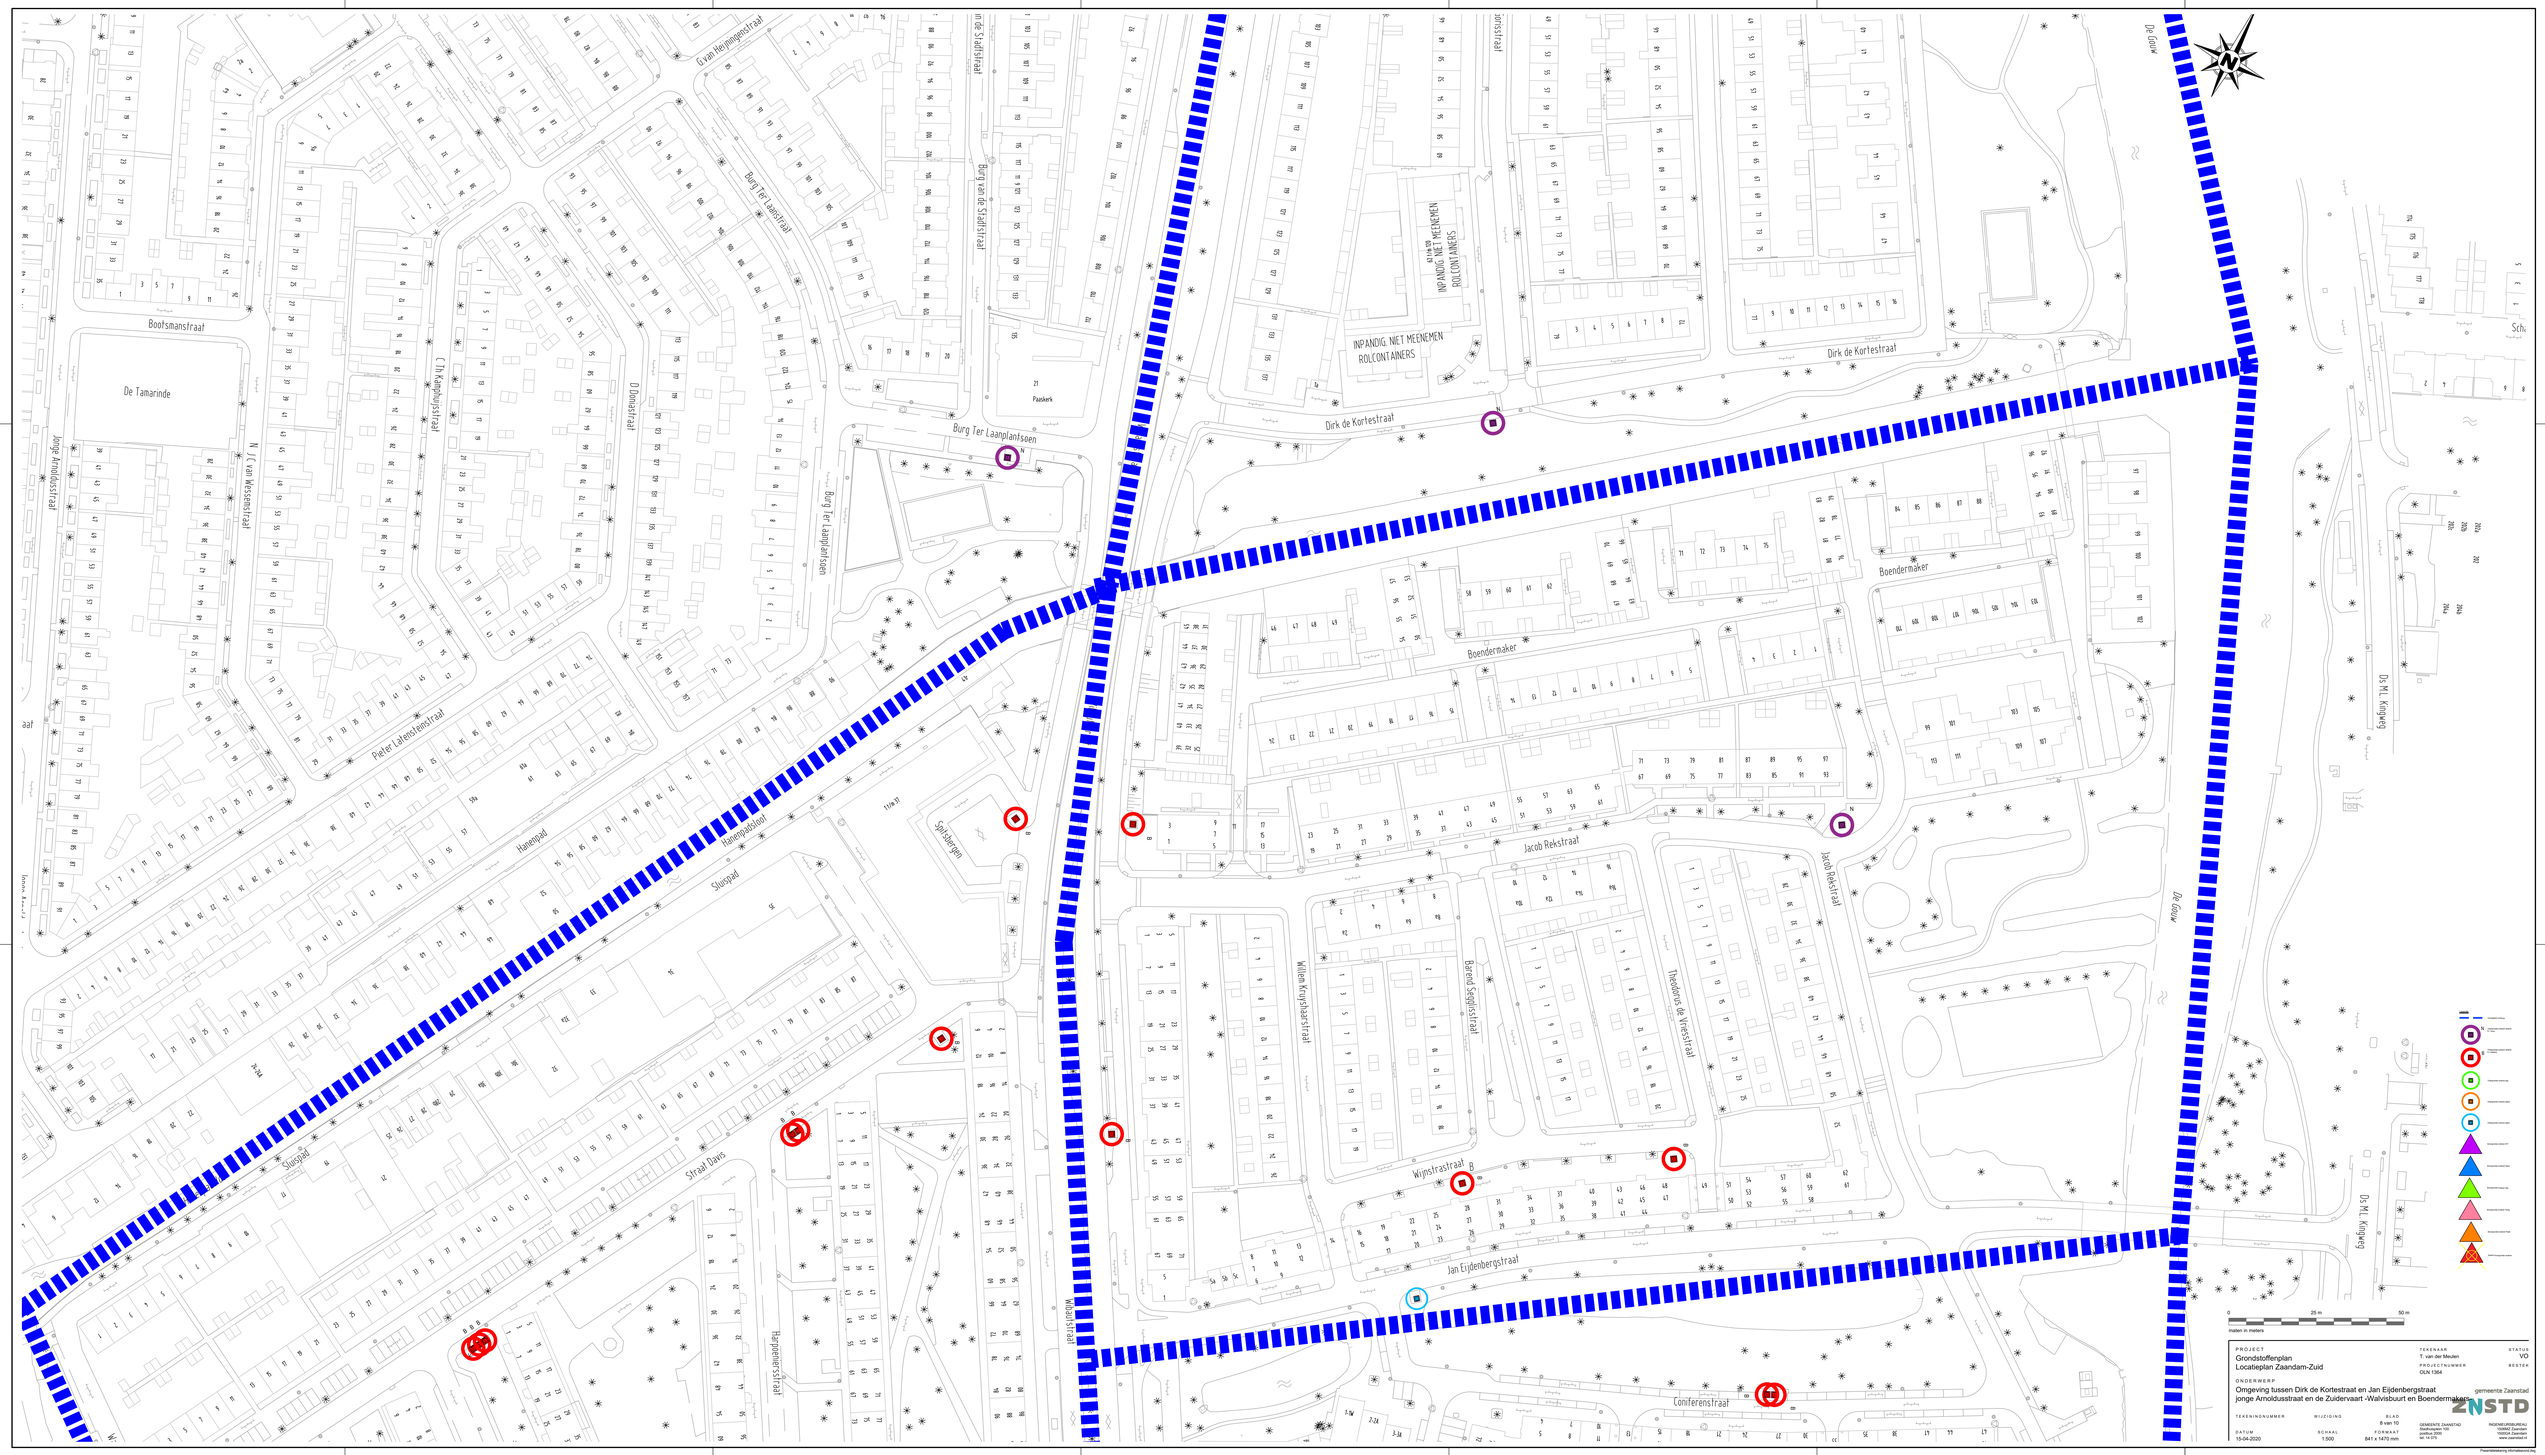

PROJECT
Grondstoffenplan
Locatieplan Zaandam-Zuid

TEKENAAR
T. van der Meulen

STATUS
VO

PROJECTNUMMER
OLN 1364

BESTEK

ONDERWERP
Omgeving tussen Dirk de Kortestraat en Jan Eijdenbergstraat
jonge Arnoldusstraat en de Zuidervaart -Walvisbuurt en Boendermaker

gemeente Zaanstad

ZNSTD

TEKENINGNUMMER

WIJZIGING

BLAD
8 van 10

DATUM
15-04-2020

SCHAAL
1:500

FORMAAT
841 x 1470 mm

GEMEENTE ZAANSTAD
Stadhuisplein 100
Postbus 2000
1500 EA Zaandam
tel. 14 075

INGENIEURSBUREAU
Stadhuisplein 100
1500 EA Zaandam
www.zaanstad.nl

Projectafdeling Vermeldeland.dwg