

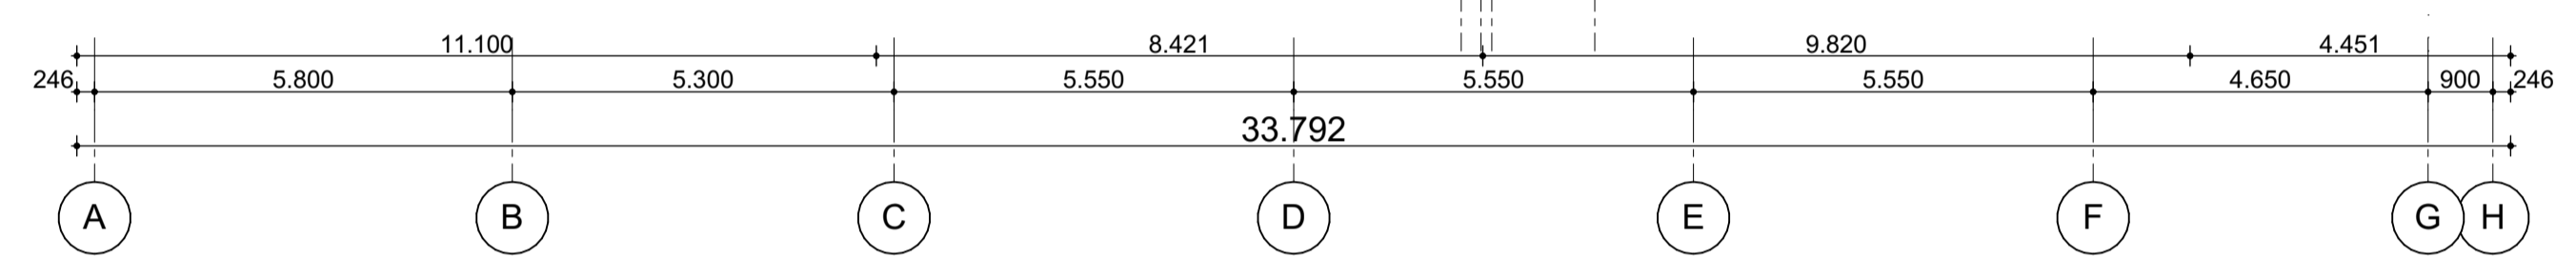
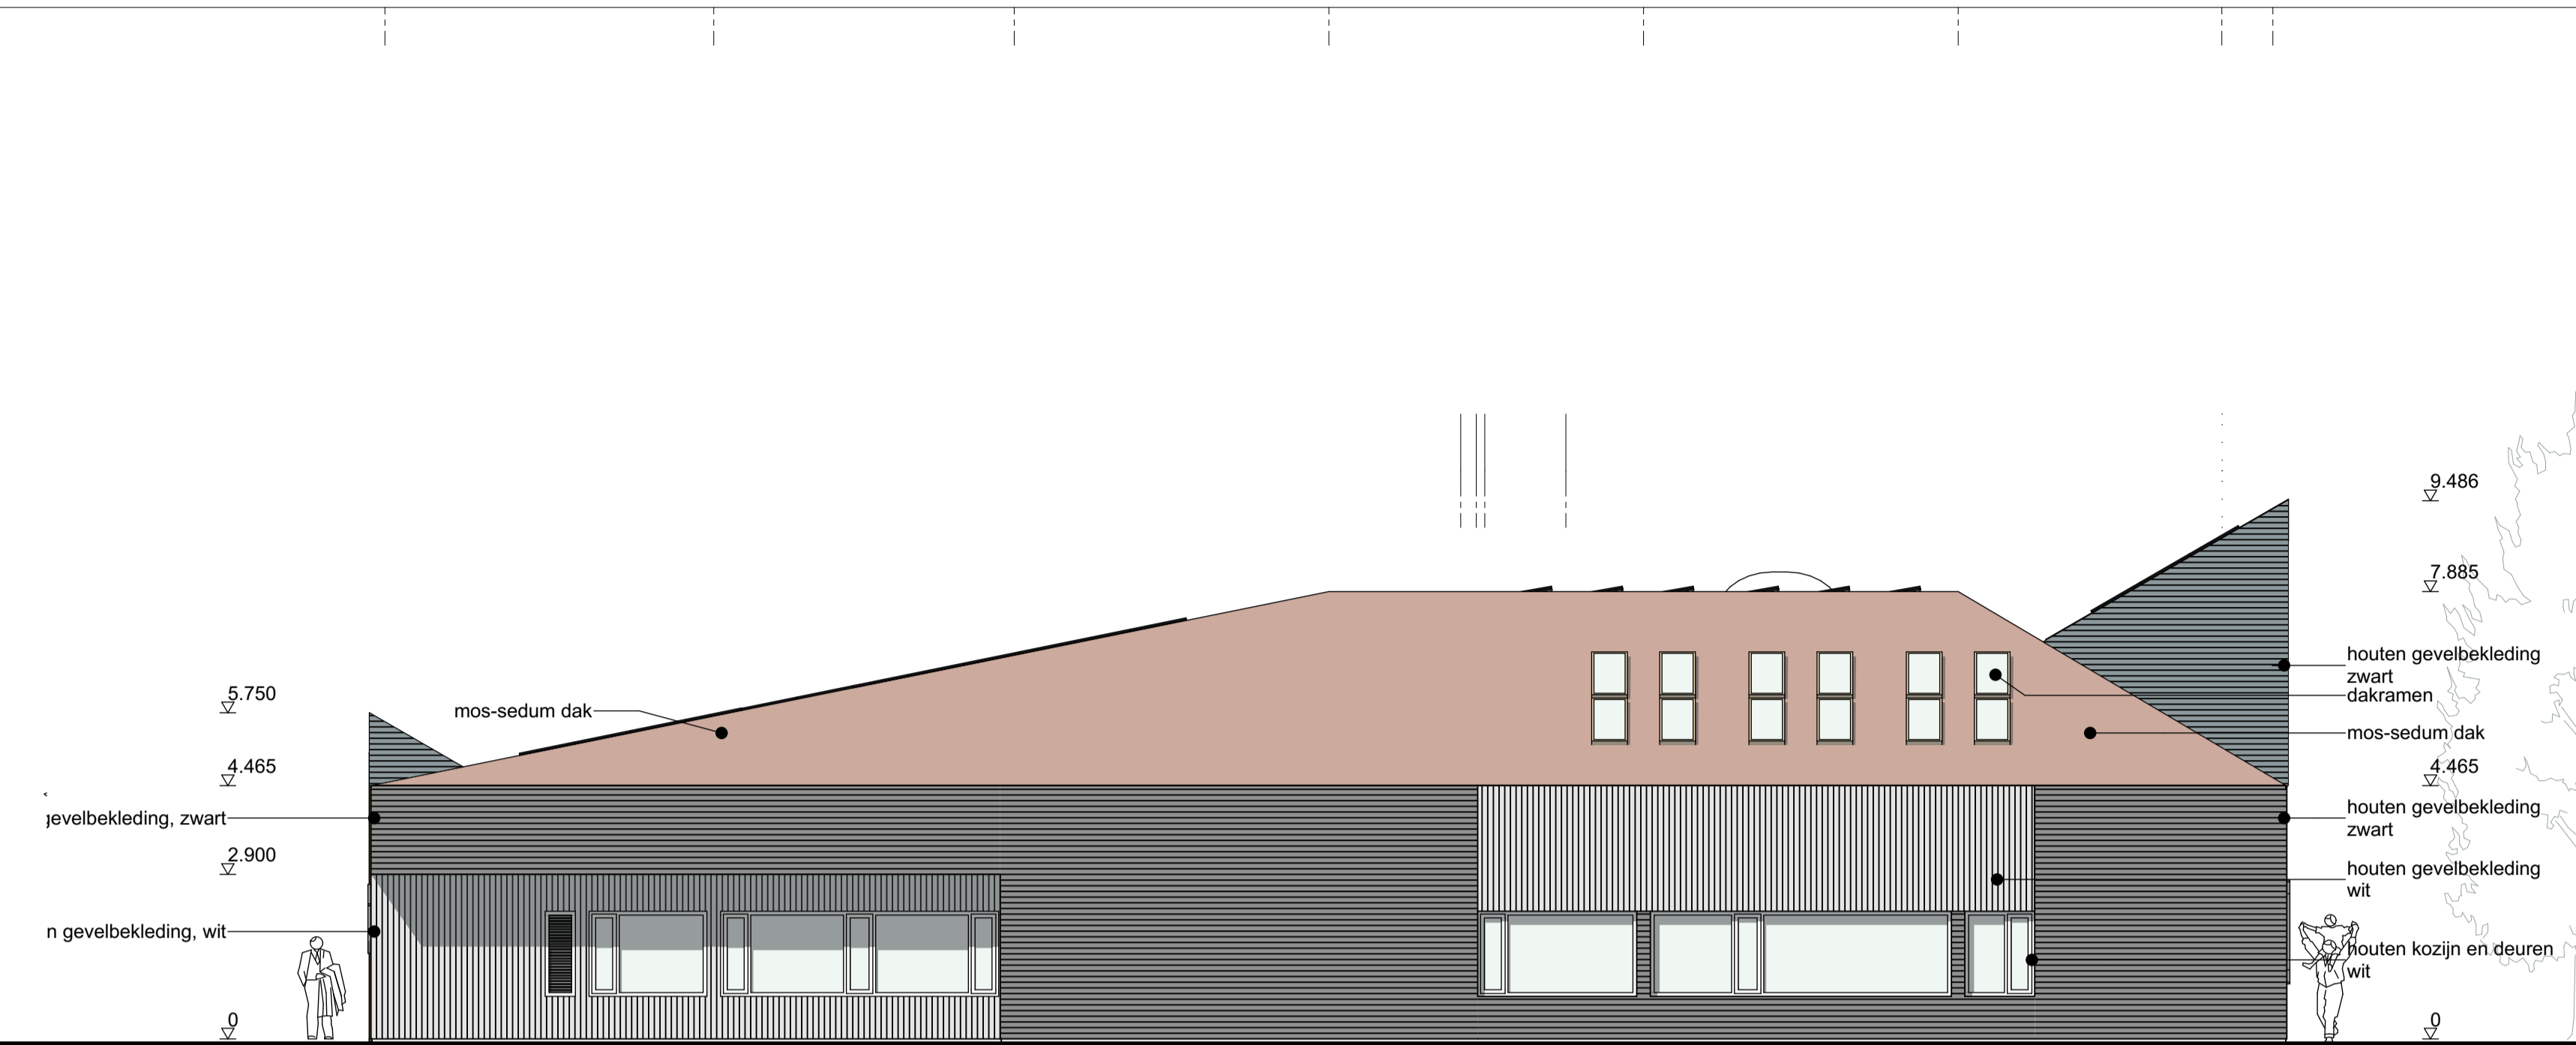




Noordgevel

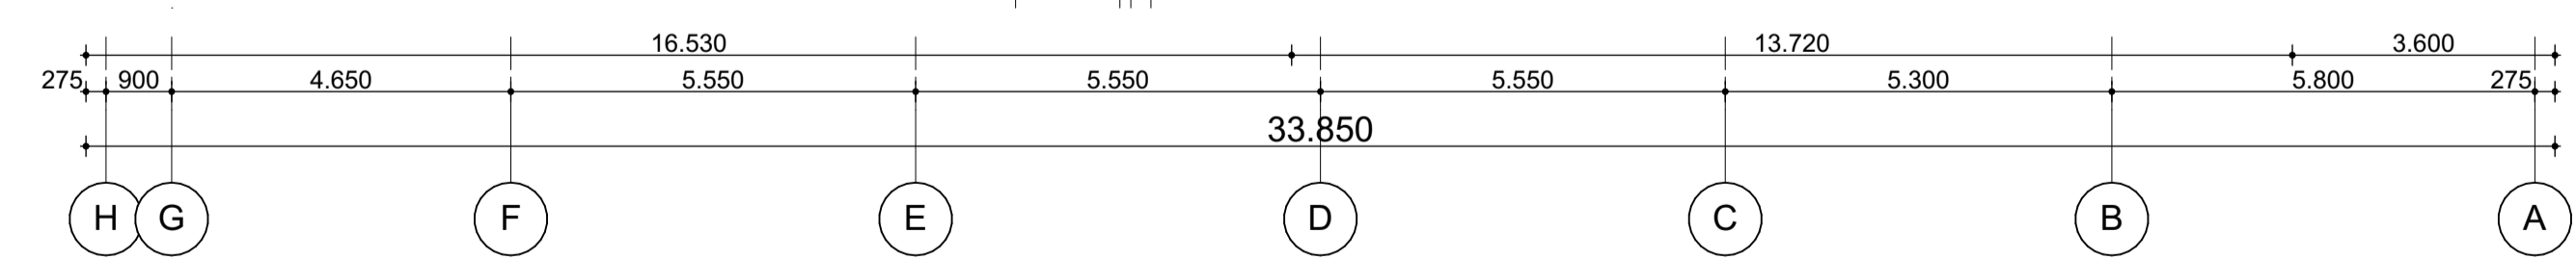

Oostgevel

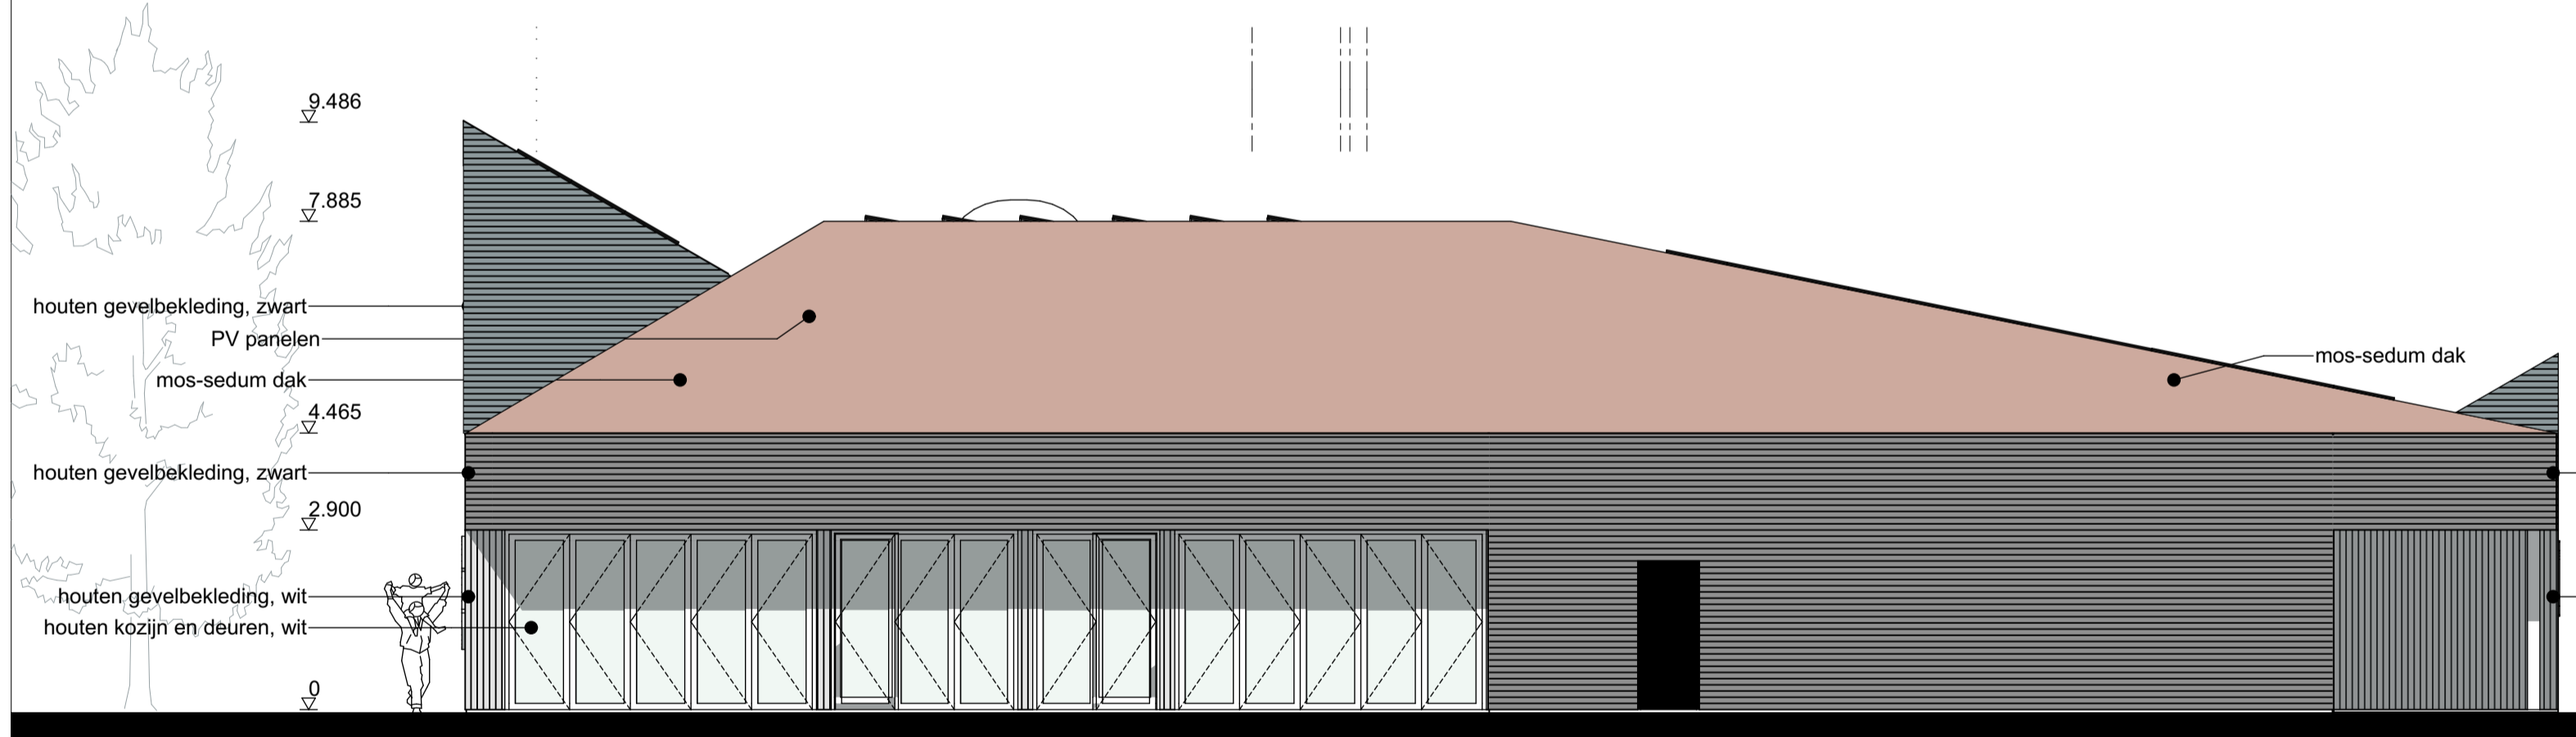

Westgevel

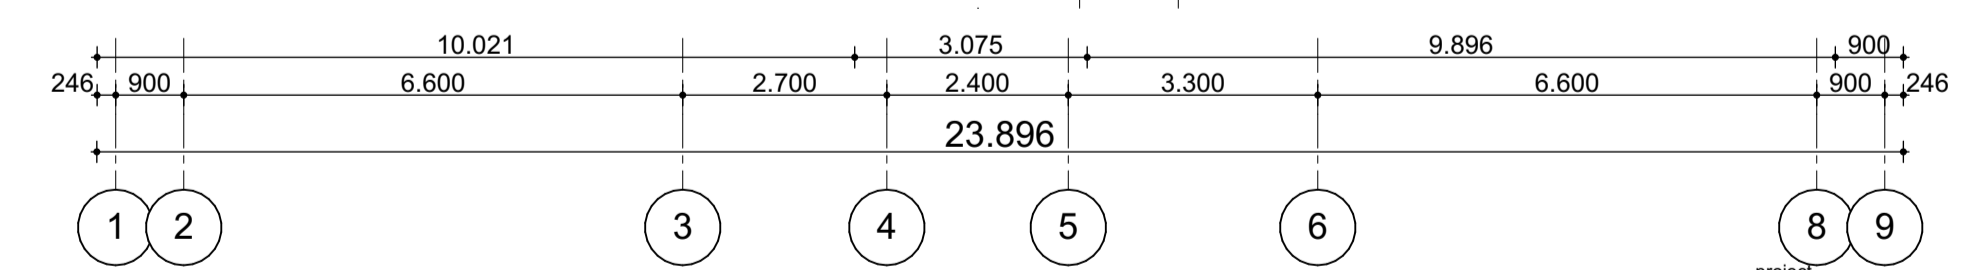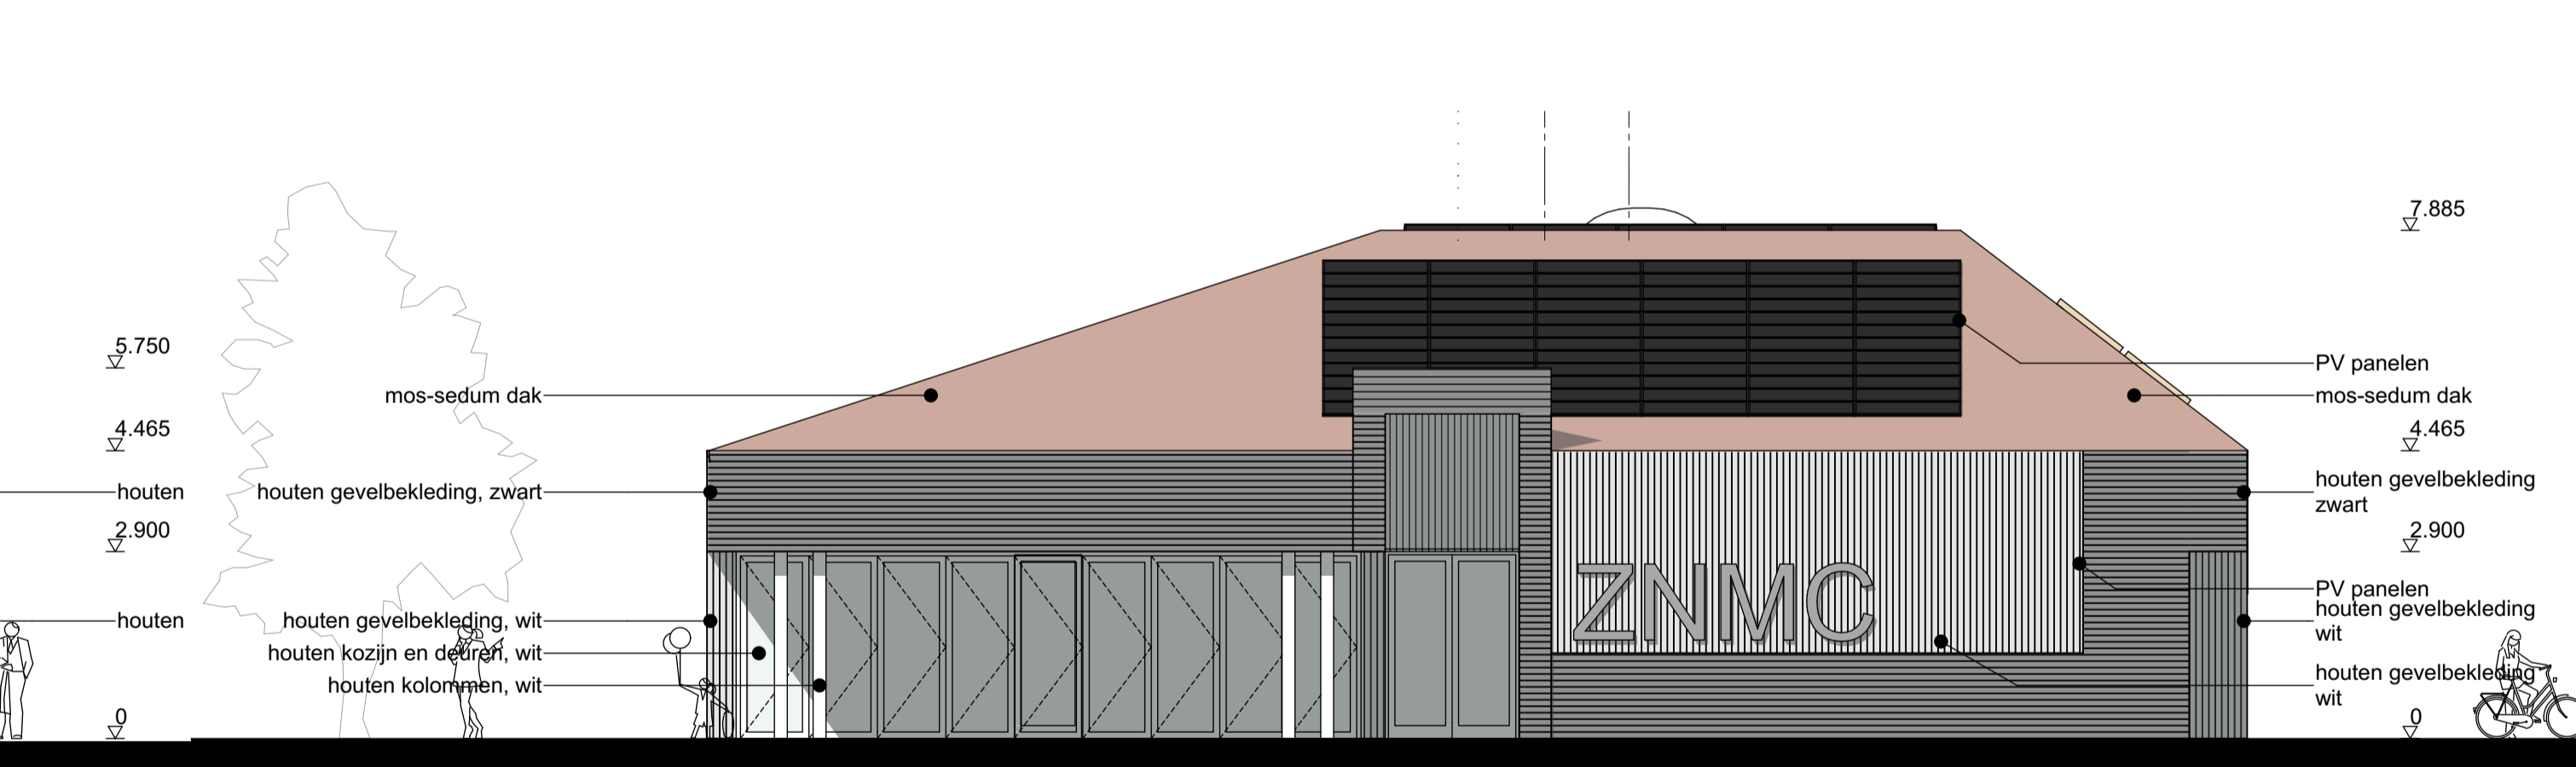

Zuidgevel

project: **nieuwbouw Zaans Natuur en Milieu Centrum**
 opdrachtgever: **ZNMC**
 onderwerp: **gevels**
 projectnummer: **Ba100** bladnummer: **DO-05**
 datum: **27-05-2020** schaal: **1:100**
 formaat: **A1**
BALD
 architecture
 vrolkstraat 199-d 020 46 81 082
 1091 tv amsterdam info@baldarchitecture.nl