



Ondergrond van valzand

Haag ter afscherming van de weg

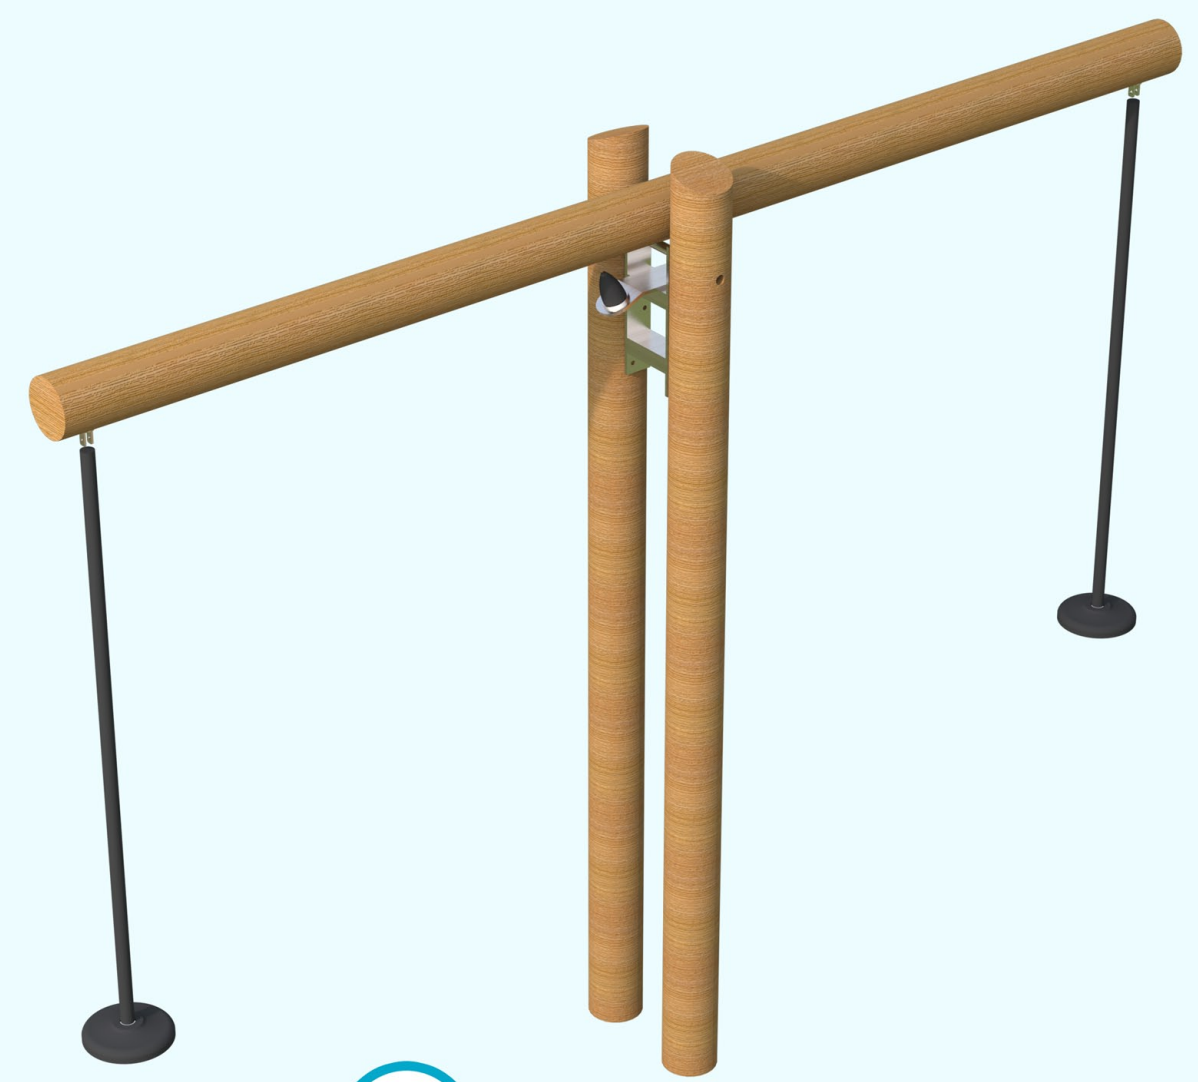


A
L6.1000
Waag

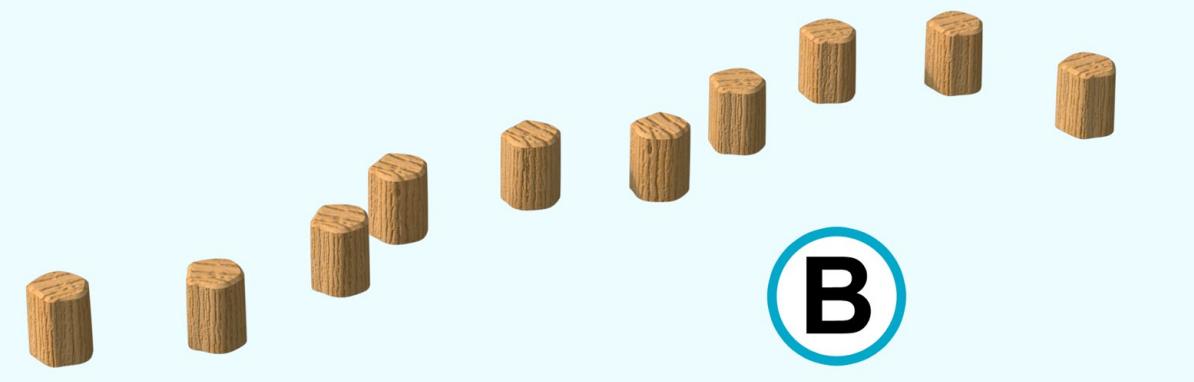

B
ROB 04.07.01
Robinia stap-/ zitpalen



C
ROB 04.06.05
Robinia totempaal,
L400cm

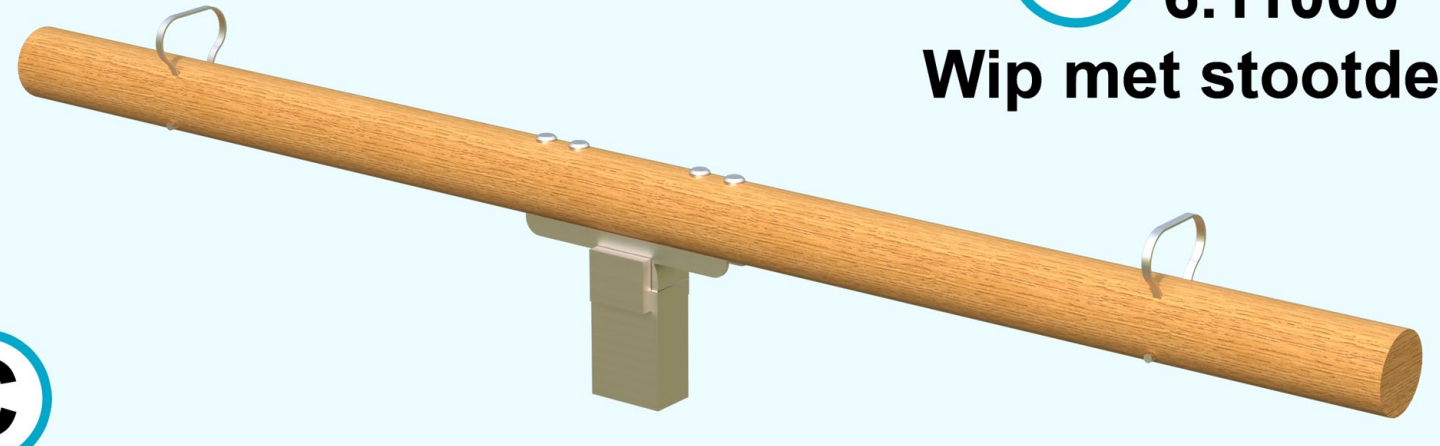


D 6.11000
Wip met stootdemping




G
4.24220
Slakkenkoningin



H
6.26501
Kleine draaier

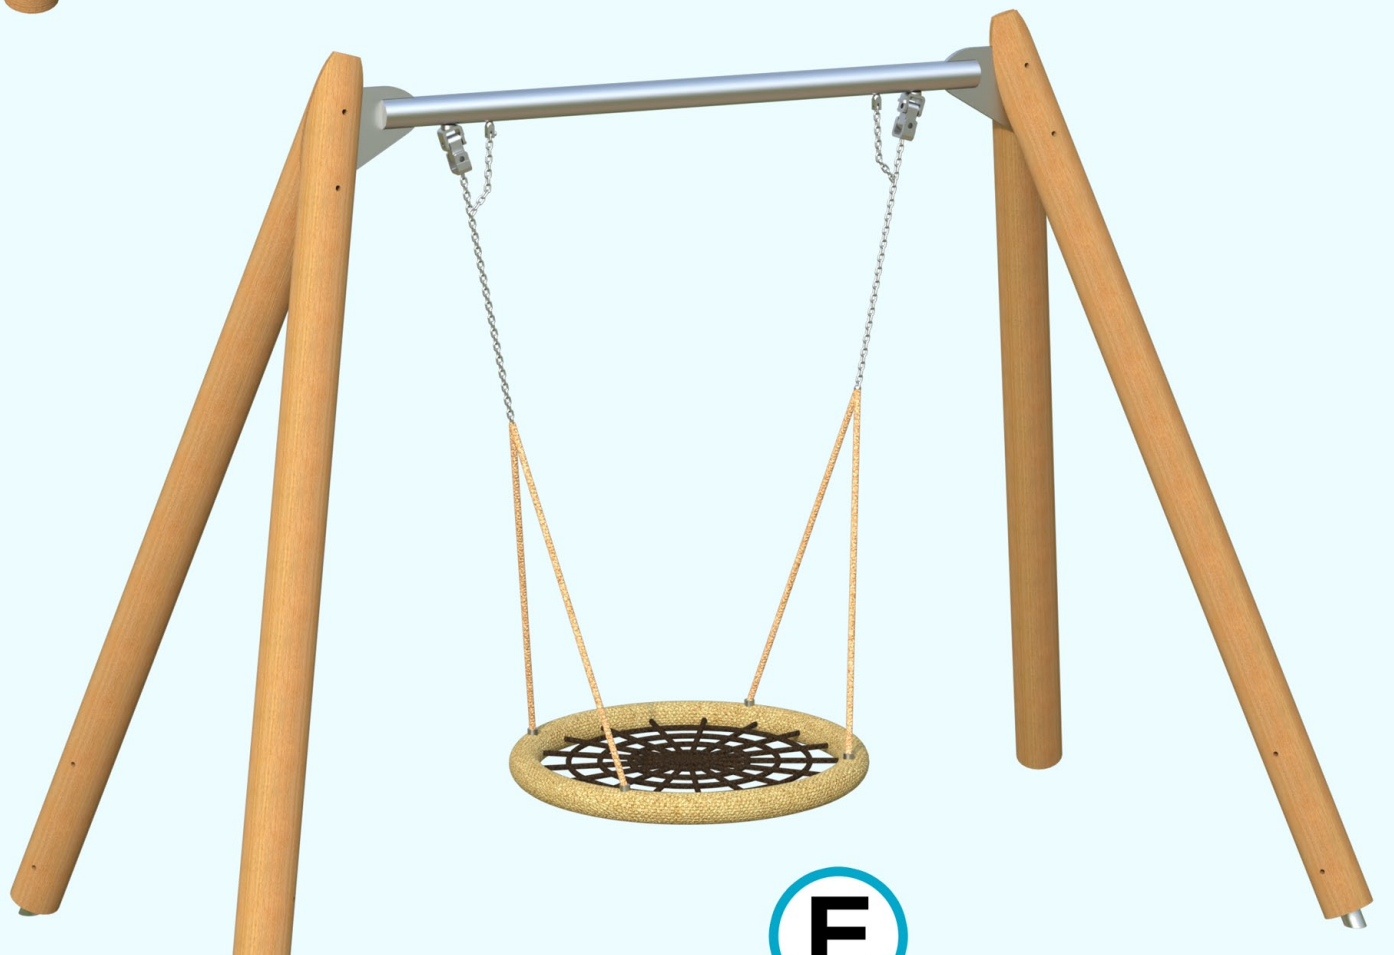

E
6.14720
Vogelnestschommel met stalen dwarsbalk

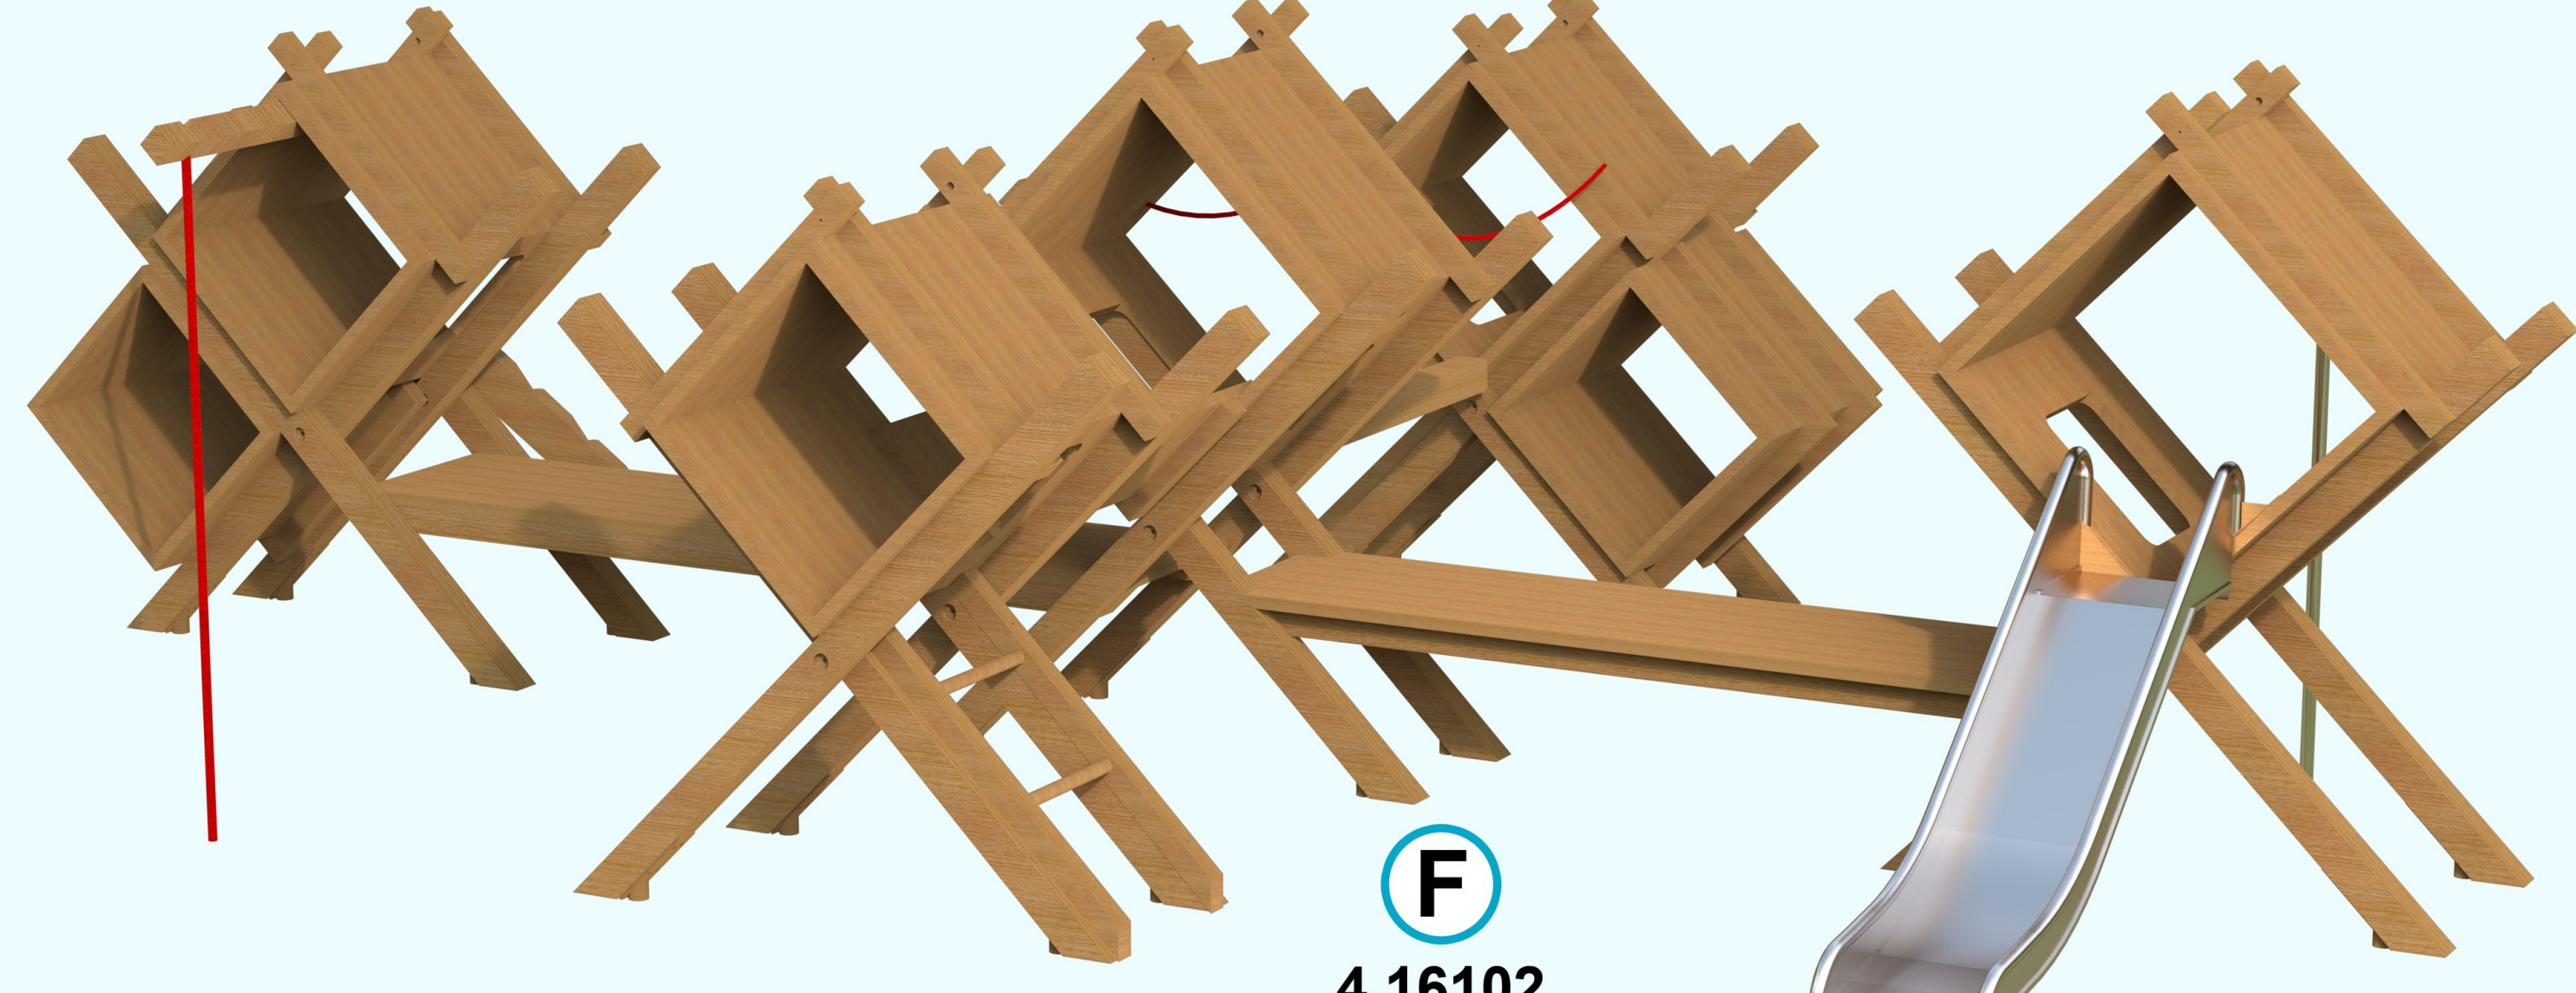

F
4.16102
Stadsacrobaat variant 2

