



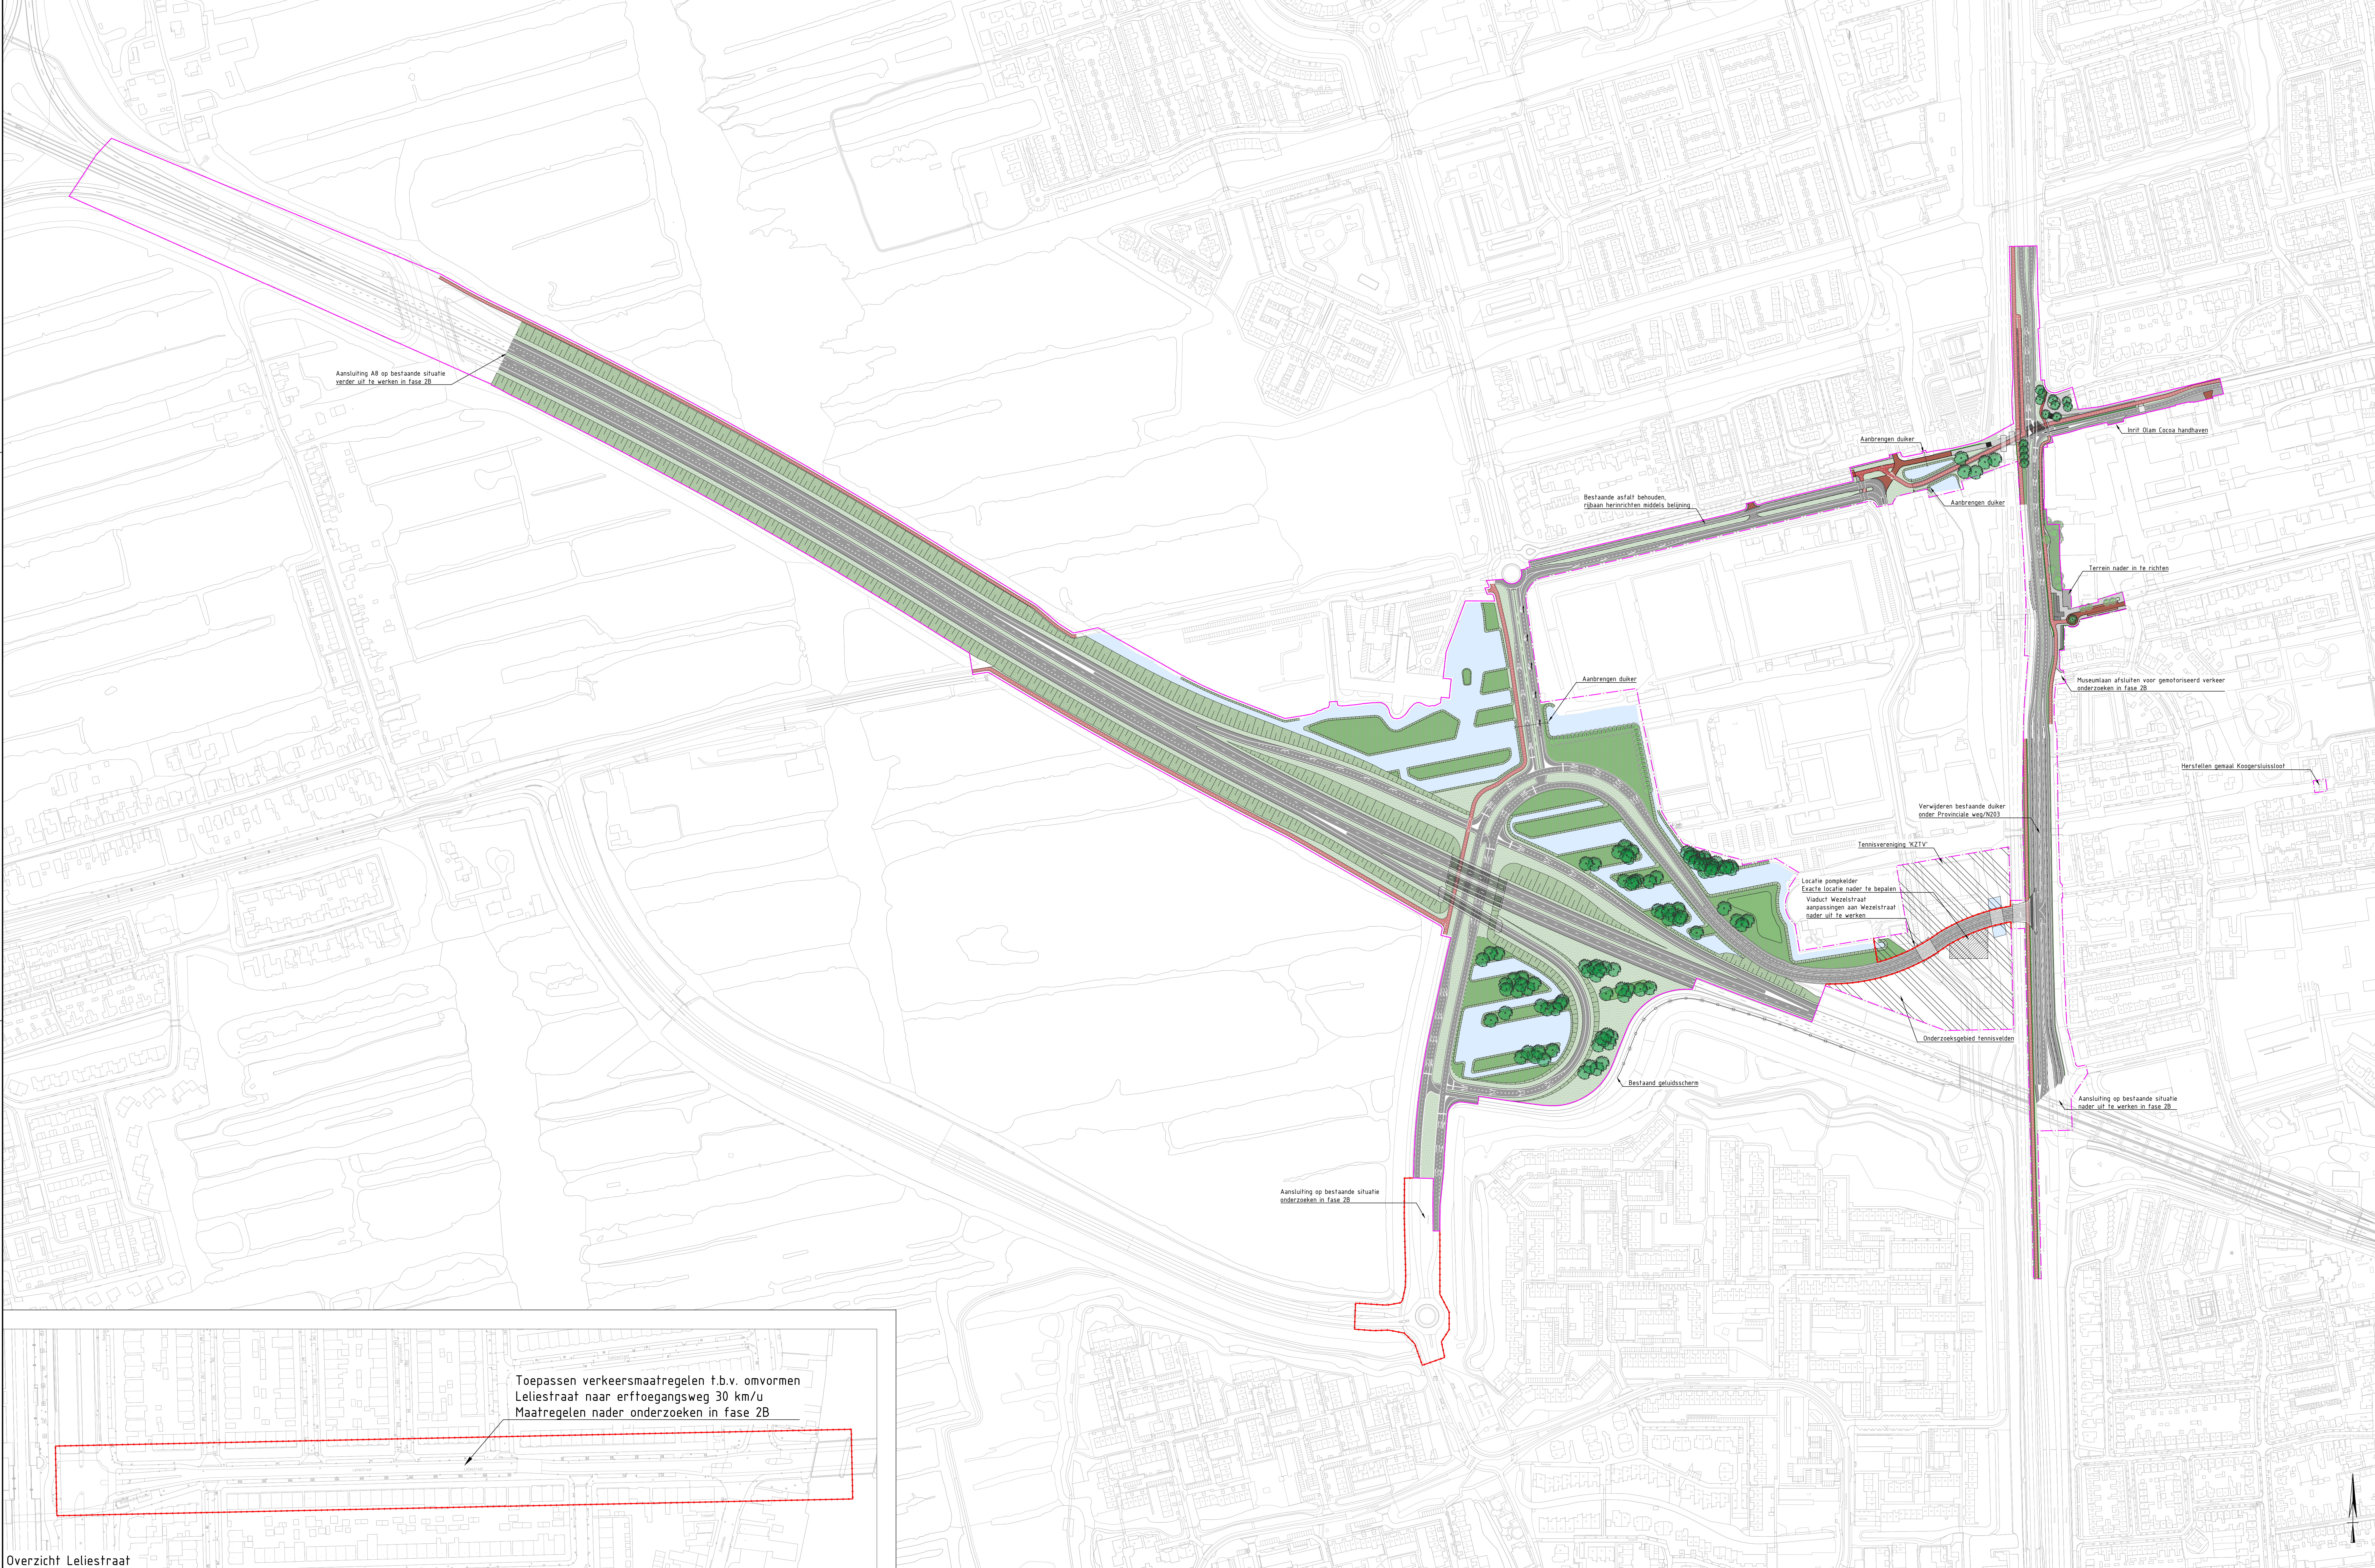

VERKLARING	
	Bestaande situatie
	Materiaalgrans
	Scopegrens
	Grens onderzoeksco
	Kantverharding
	Gebiedsonsluitingsweg
	Bushalte
	Erfttoegangsweg
	Fietspad
	Fietsstraat
	Parkeervak
	Voetpad
	Constructie
	Watergang
	Gras
	Talud
	Heesters
	Riet
	Bestaand struweel
	Bestaande boom
	Nieuwe boom
	Nieuwe boom in fase 2B nader te onderzoeken i.v.m. obstakel vrije ruimte
	Markering

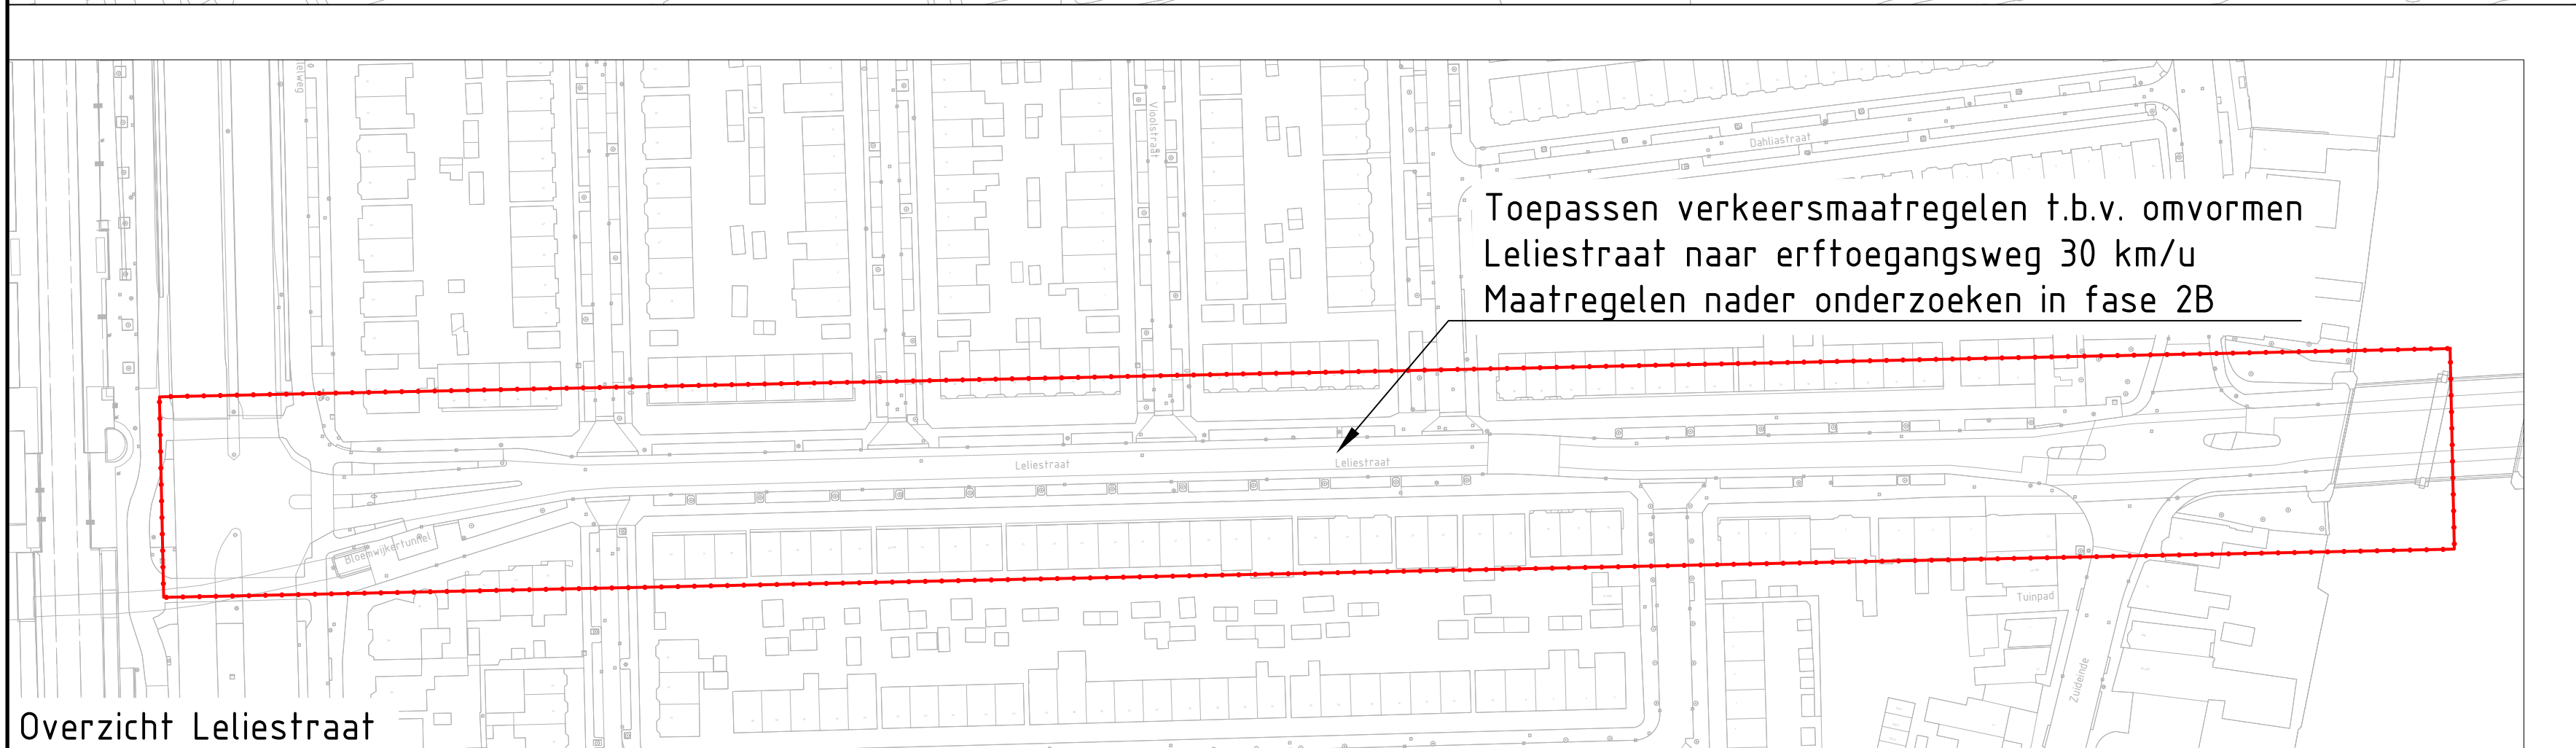

CONCEPT

VERVOERREGIO AMSTERDAM

PLANSTUDIE GUISWG FASE 2A

MER-ALTERNATIEF NOORD

SCOPEKAART

Projectnummer S1005070	Taaknummer S1005070-MER-101	Werk C	Datum van uitgave 28-06-2022	Onderzoeker SCHETSONTWERP	Contractnummer
Blad S01	Van S01	Schaal 1:2000	Formaat A0-L (841x1470)	Plaats ROTTERDAM	Gepl. T.v.A.
					M.v.L. B.v.O.

www.sweco.nl

© Sweco Nederland B.V. Alle rechten voorbehouden

SWECO

SWECO Nederland B.V.